


SEZIONE STRADALE TIPO
(senza cordiera stradale)

- LEGENDA**
- ① TAPPETO D'USURA CM 5
 - ② TOUT-VELANANT BITUMATO SPESORE CM 10
 - ③ MATERIALE ARIDI "STABILIZZATO" PER FORMAZIONE PENDENZE SPESORE MEDIO CM 20
 - ④ MASSICCIATA STRADALE SPESORE MEDIO CM 50
 - ⑤ PALO DI ILLUMINAZIONE RASTREMATO ZINCATO
 - ⑥ CORPO ILLUMINANTE A LED 47 W
 - ⑦ POZZETTO ILLUMINAZIONE PUBBLICA
 - ⑧ CADITIDE STRADALI D400
 - ⑨ SEGNALETICA ORIZZONTALE
 - ⑩ BANCHINA

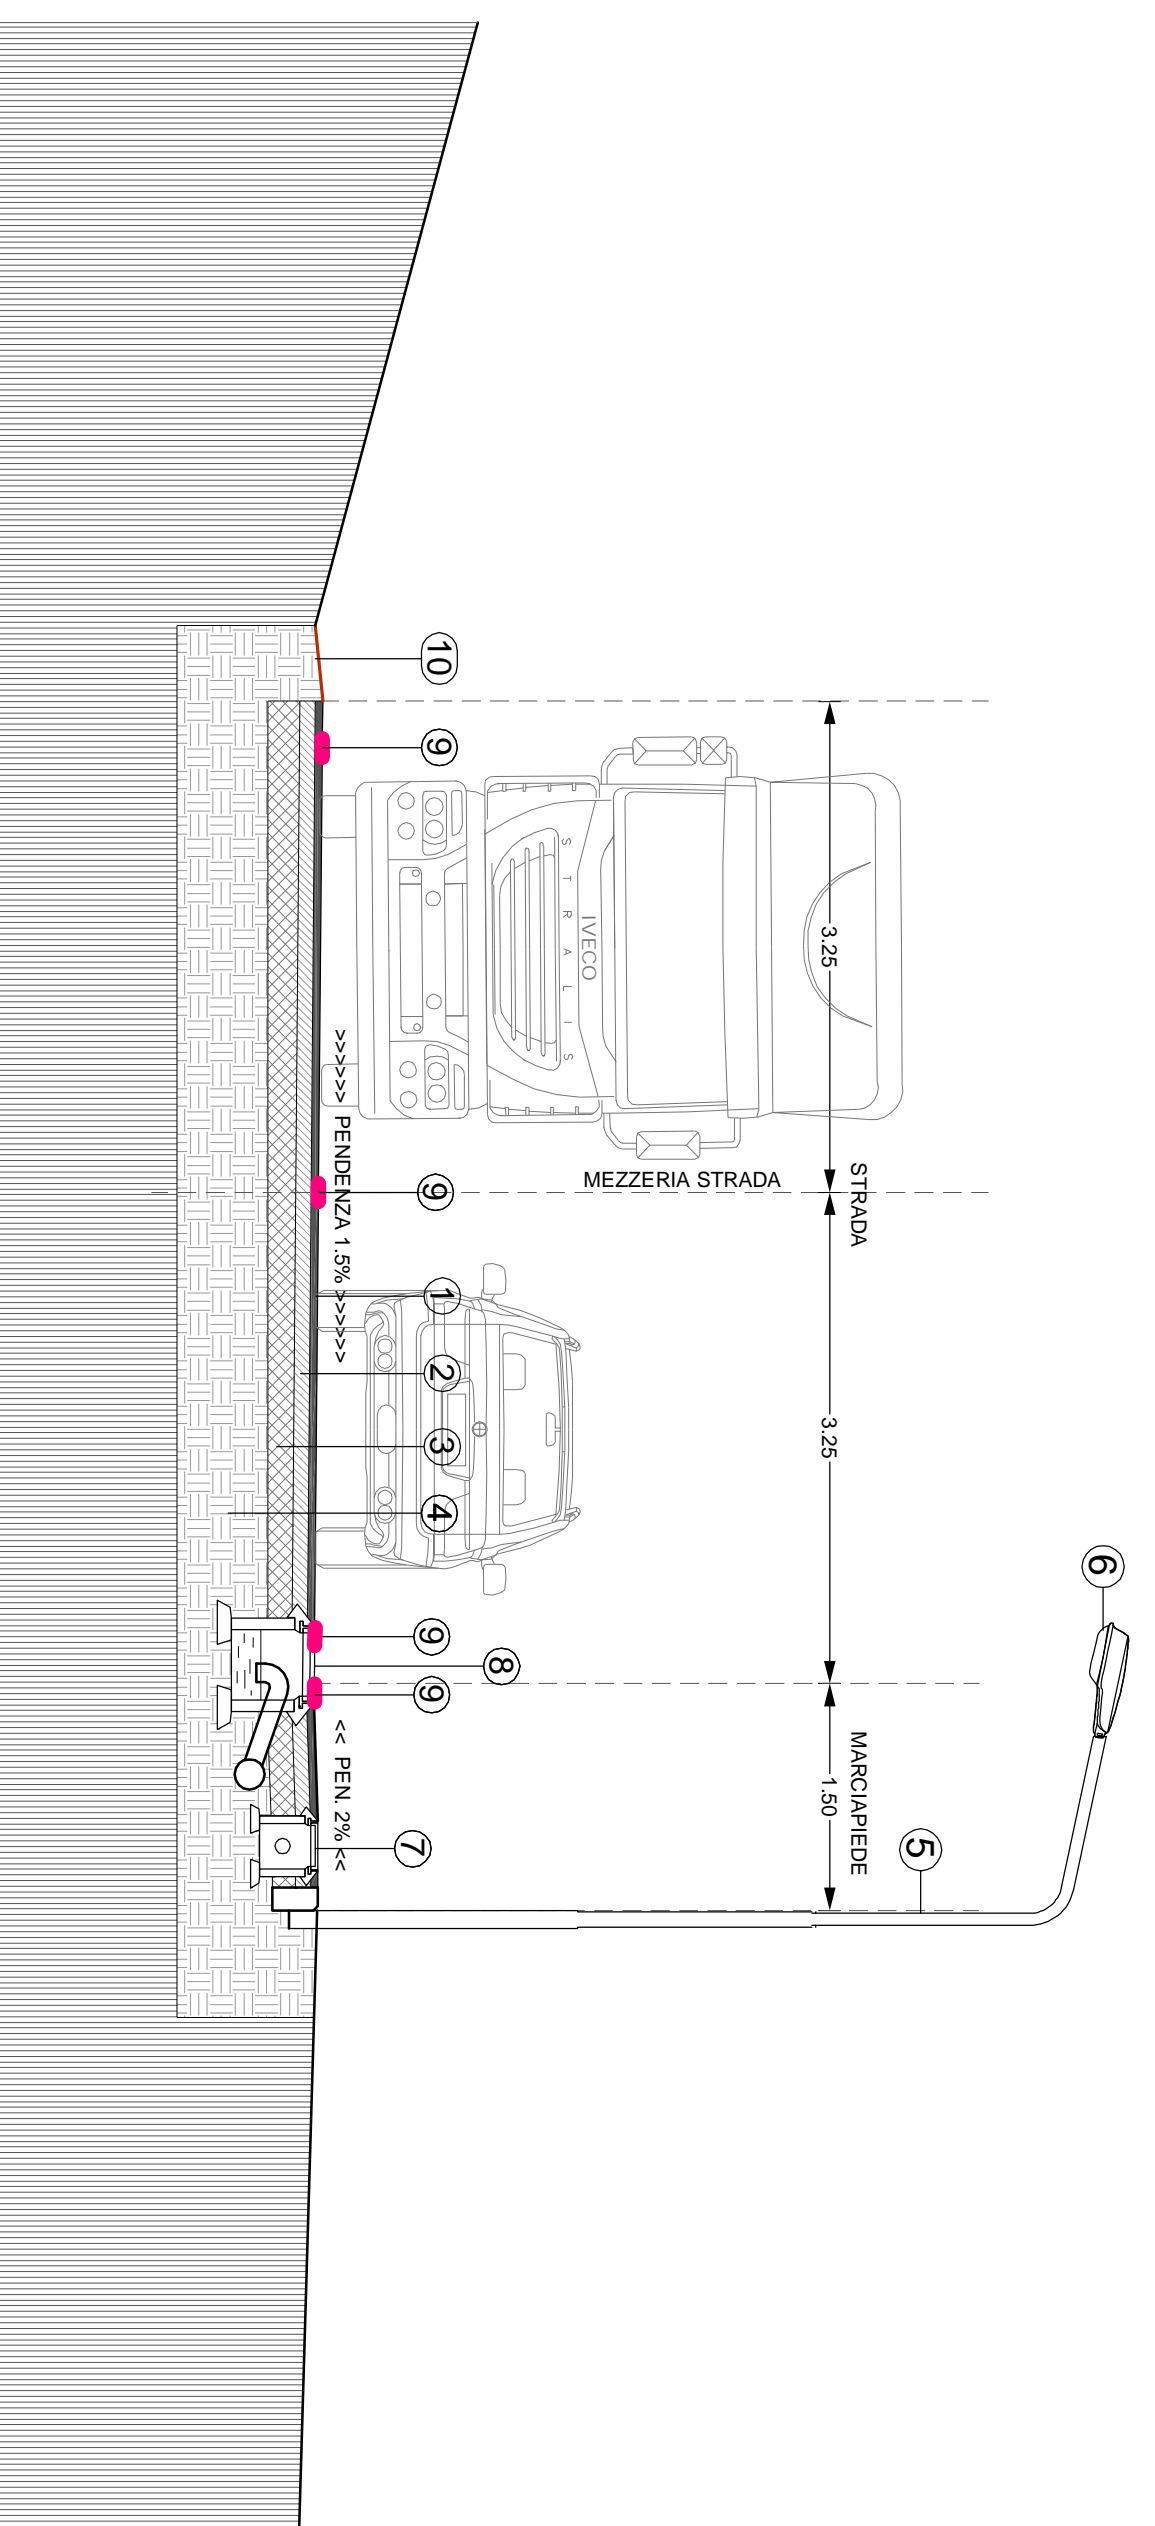

SEZIONE STRADALE TIPO
(con cordiera stradale)

COMUNE DI SOVERE
PROVINCIA DI BERGAMO

PROGETTO REALIZZAZIONE VIABILITÀ URBANA
PER OPERE COMPENSATIVE

OGGETTO TAVOLA
sezione stradale tipo

ALDO VENTURA
ARCH. CATTINEO TAVIO
VIA ROMA, 80 20060 SOVERE (BG)
TEL. FAX 035 962942

IL PROGETTISTA

disegnato in data 08.02.2014
n. 1 16.03.2014
scala 1:50

travata
11

I PROPRIETARIO
GENERALI CONI SRL